


PRZEKROJE KONSTRUKCYJNE DEOGI OSIEDŁOPWEJ NR 35.

od km 0+000 do km 0+071


SKALA 1:50

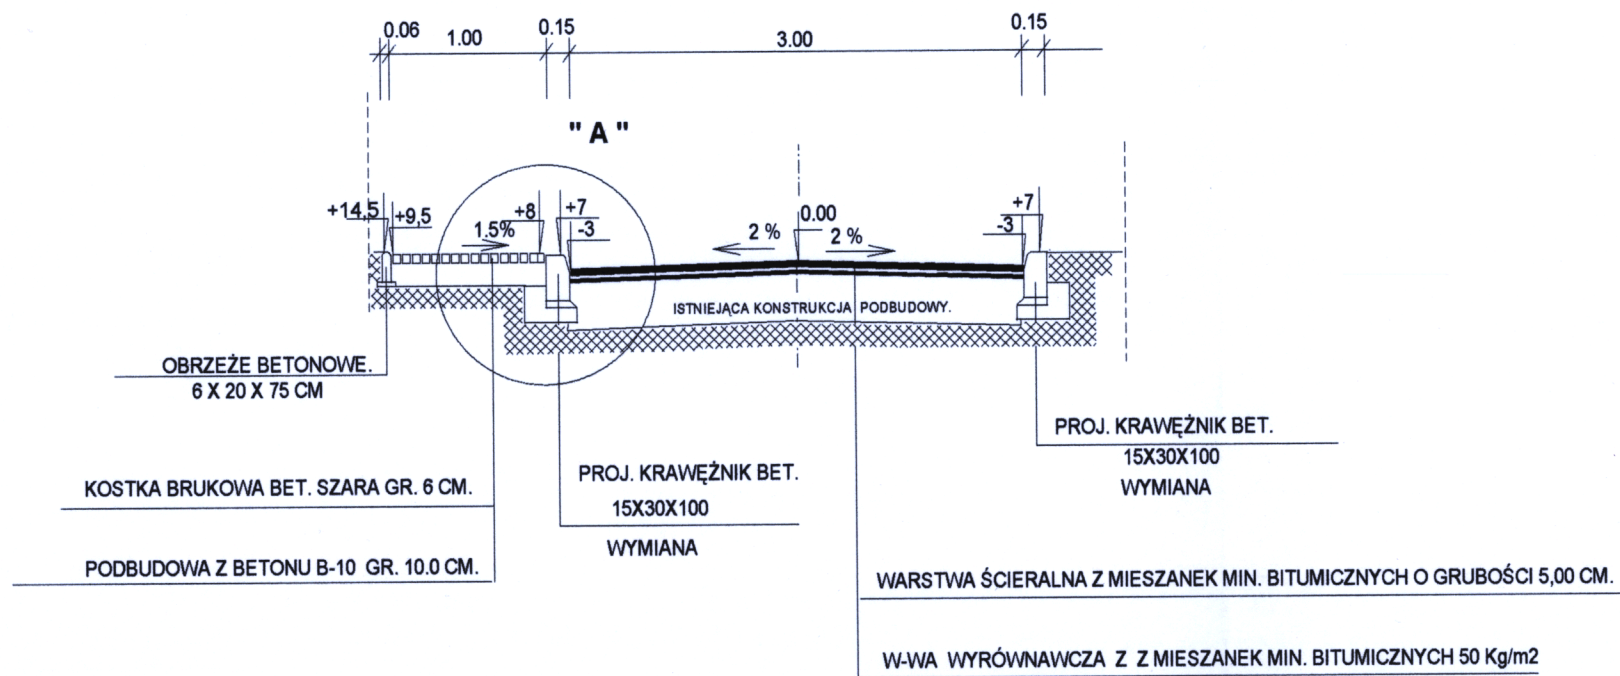

PRZEKROJE KONSTRUKCYJNE DEOGI OSIEDŁOPWEJ NR 45.


od km 0+000 do km 0+135

SKALA 1:50

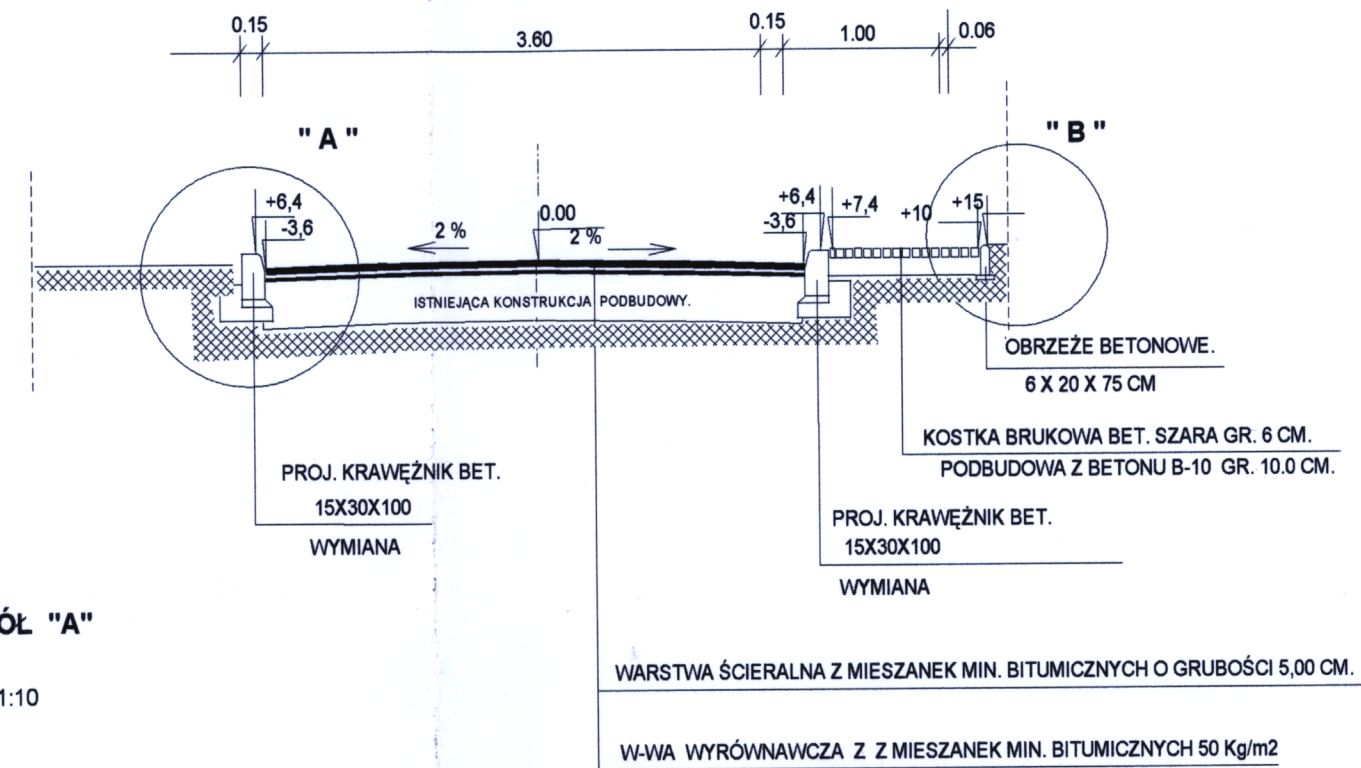

SZCZEGÓŁ "A"


SKALA 1:10

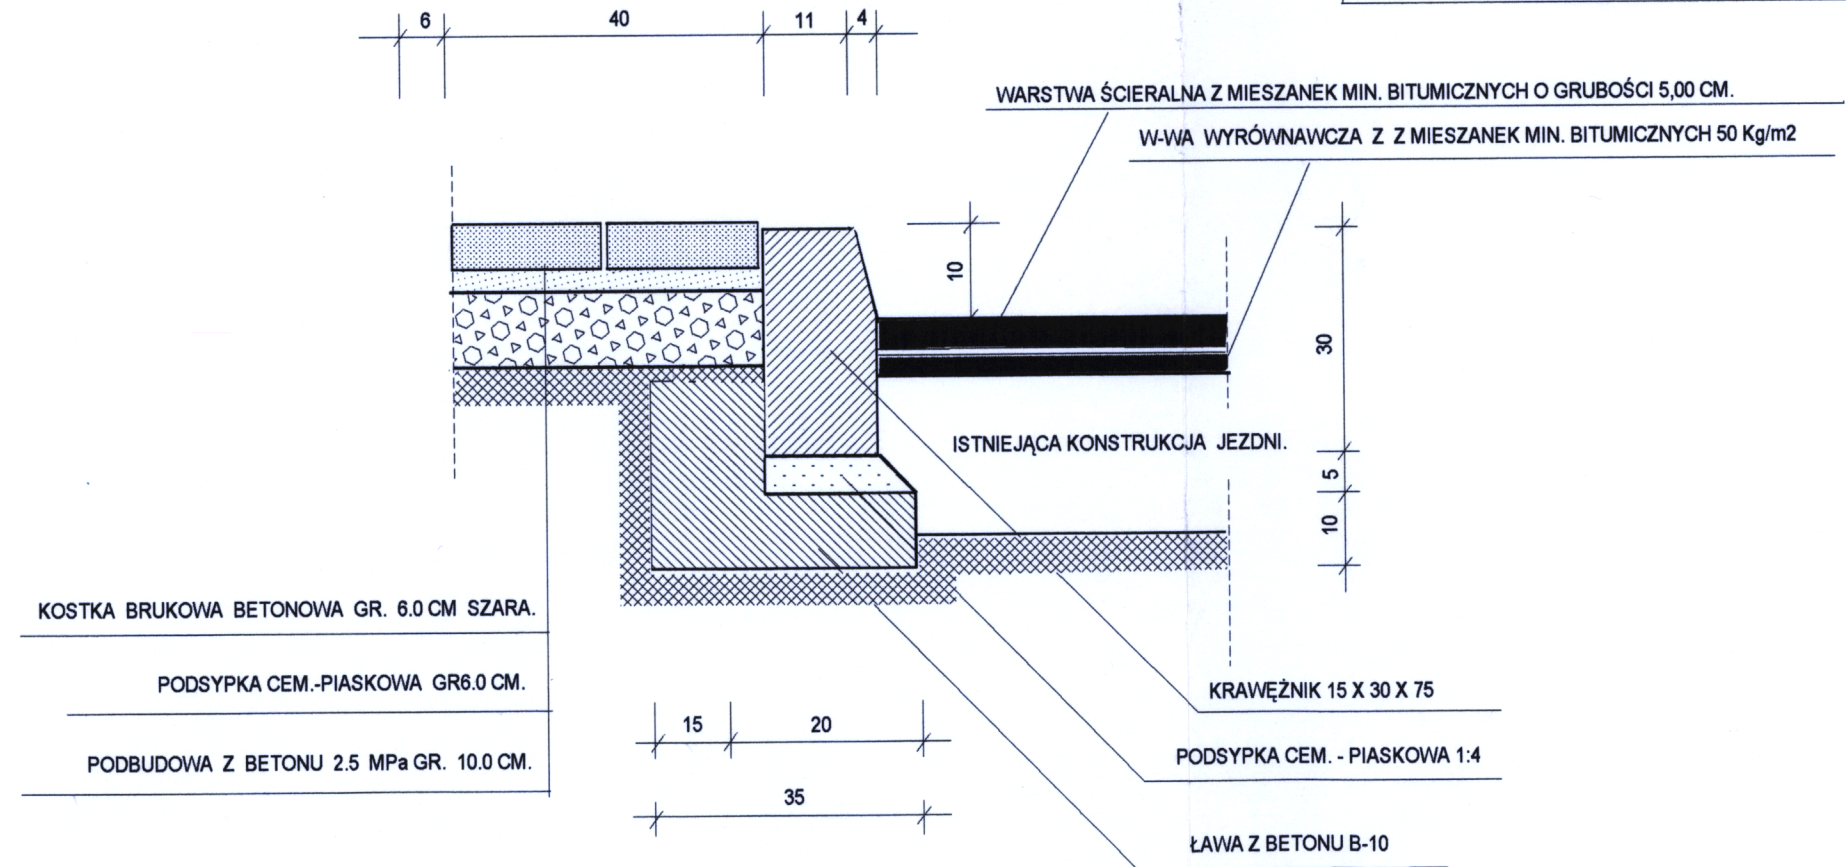


PRZEKROJE KONSTRUKCYJNE DEOGI OSIEDŁOPWEJ NR 54

od km 0+000 do km 0+135

SKALA 1:50

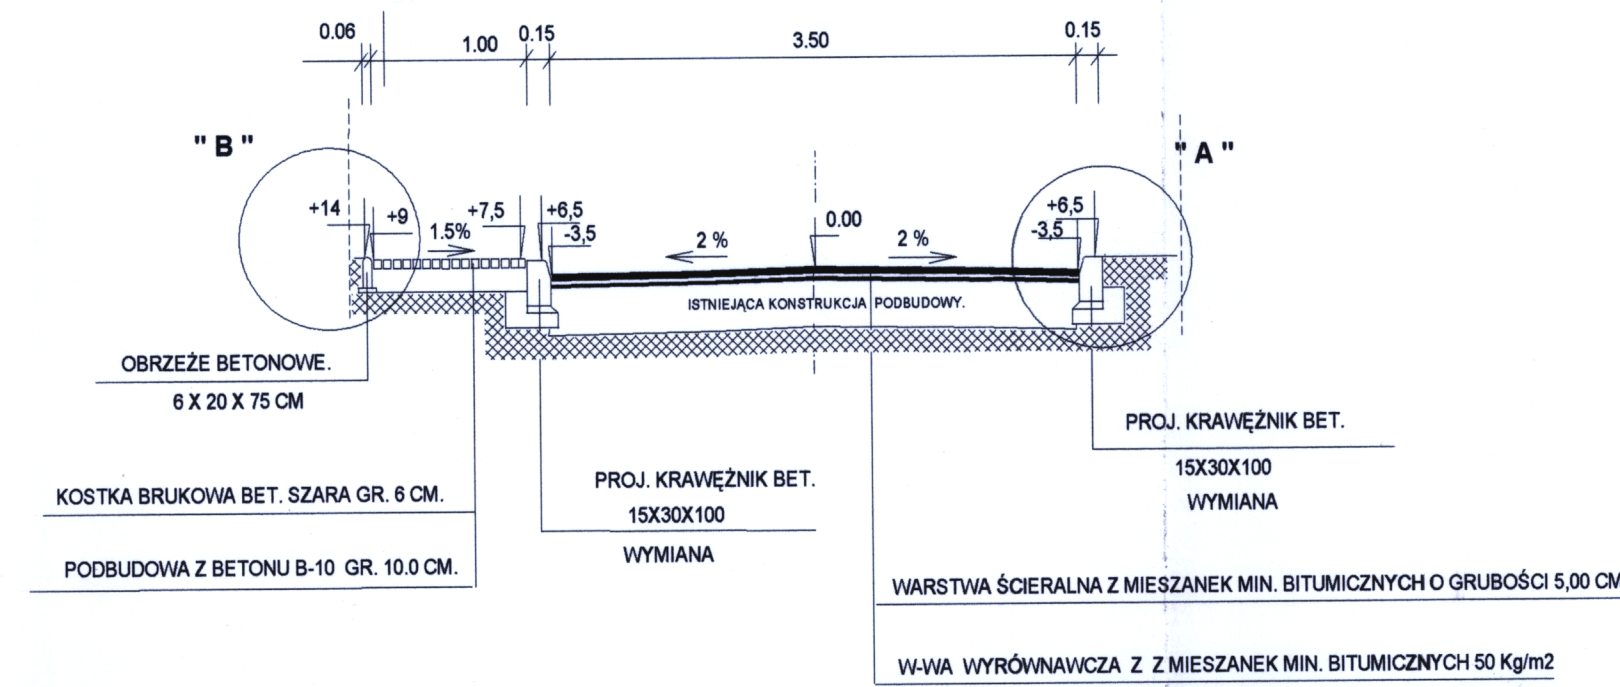

SZCZEGÓŁ "B"

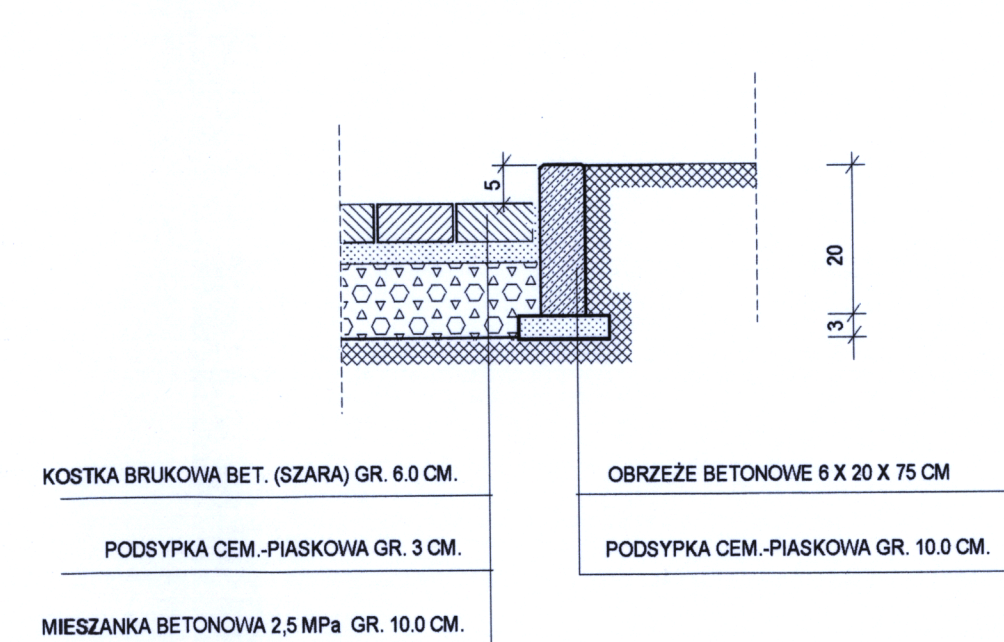

Usługi Drogowe, Projektowanie Nadzory Inwestorskie. 22-600 Tomaszów Lub. ul. Kopernika 9		Inwestor: GMINA JARCZÓW 22-664 JARCZÓW ul. 3-go Maja 24	
BRANŻA DROGOWA	STADIUM P.B.	DATA Luty 2015 Rok	SKALA 1:50
REMONT DRÓG GMINNYCH NA OSIEDLU MIESZKANIOWYM. W PLEBANCIE.			
PRZEKROJE KONSTRUKCYJNE.			
FUNKCJA	IMIE I NAZWISKO	SPECJALNOŚĆ I NR UPRAWNIEN	PODPIS
PROJEKTANT	Władysław Kupicz	KONSTR. I Z. W ZAKRESIE DROG GP-5-7342/16794	PROJEKTANT Władysław Kupicz Konstr. inżynier w zakresie dróg