


SZKIC ORIENTACYJNY SKALA 1:10000

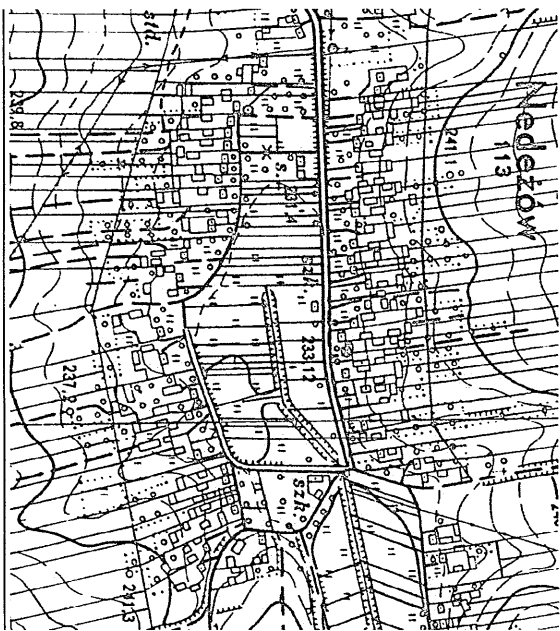

MAPA DO CELÓW PROJEKTOWYCH SKALA 1:1000

Województwo: **06 lubelskie**
Powiat: **0618 tomaszowski**
Jednostka ewidencyjna: **061803_2 Jarczów**
Obręb: **11 Niedoźwów**
Działka nr: **102 ark. 2 – Id działki: 061803_2.0011.102**
105/1 ark. 2 – Id działki: 061803_2.0011.105/1

Niniejszą mapę wykonano na podstawie zaktualizowanej w obszarze zamówienia mapy sył.-wys. w skali 1:1000 sekcje **157.314.141,142,143,144** wg stanu na dzień **08.10.2014 r.**
Poziom odniesienia: **Kronształd 1986**
Układ współrzędnych: **1965**
Nr ks. rob. **157/2014**
Nr kancel.: **GK.6641.1287.2014**

Nie wyklucza się istnienia w terenie innych nie wykazanych na mapie urządzeń podziemnych, które nie zostały zgłoszone do inwentaryzacji.

Wykonał:

Zbigniew SAK
0992110045
USŁUGI GEODEZYJNE
Jolanta SAK
22-600 TOMASZÓW LUBELSKI
ul. Pomnikowego 24, tel. 603 074 918
NIP 921515184

