



ZMIANA MIEJSCOWEGO PLANU ZAGOSPODAROWANIA PRZESTRENI GMINY JARCZÓW

Załącznik nr 5 do uchwały Rady Gminy Jarczów XXXVIII/303/23 z dnia 15 czerwca 2023 r.

Skala 1:1000

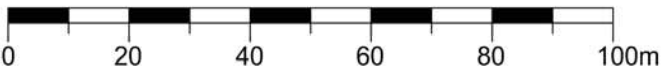

WYRYS ZE STUDIUM UWARUNKOWAŃ I KIERUNKÓW ZAGOSPODAROWANIA PRZESTRZENNEGO GMINY JARCZÓW uchwalonego uchwałą nr V/30/03 Rady Gminy Jarczów z dnia 29 kwietnia 2003 r. z późniejszymi zmianami

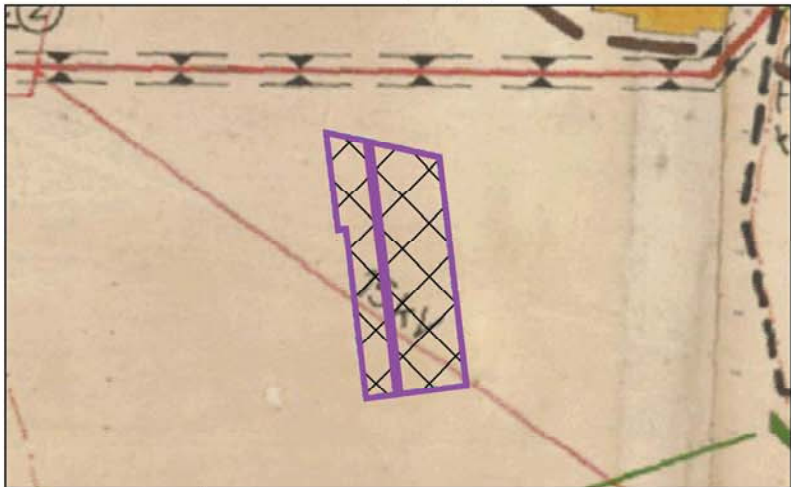

- granica opracowania planu
- uprawy polowe
- linie elektroenergetyczne napowietrzne 15 kV i stacje tranformatorowe
- obszary na których potencjalnie rozmieszczone będą urządzenia wytwarzające energię z odnawialnych źródeł o mocy powyżej 500 kW (z wykluczeniem elektrowni wiatrowych)

LEGENDA

	granica obszaru objętego planem
	linia rozgraniczająca tereny o różnym przeznaczeniu lub różnych zasadach zagospodarowania
	nieprzekraczalna linia zabudowy
	tereny produkcji (instalacja fotowoltaiczna)
	linia energetyczna napowietrzna średniego napięcia ze strefą ochronną
	wymiary w metrach